


Plan du beffroi

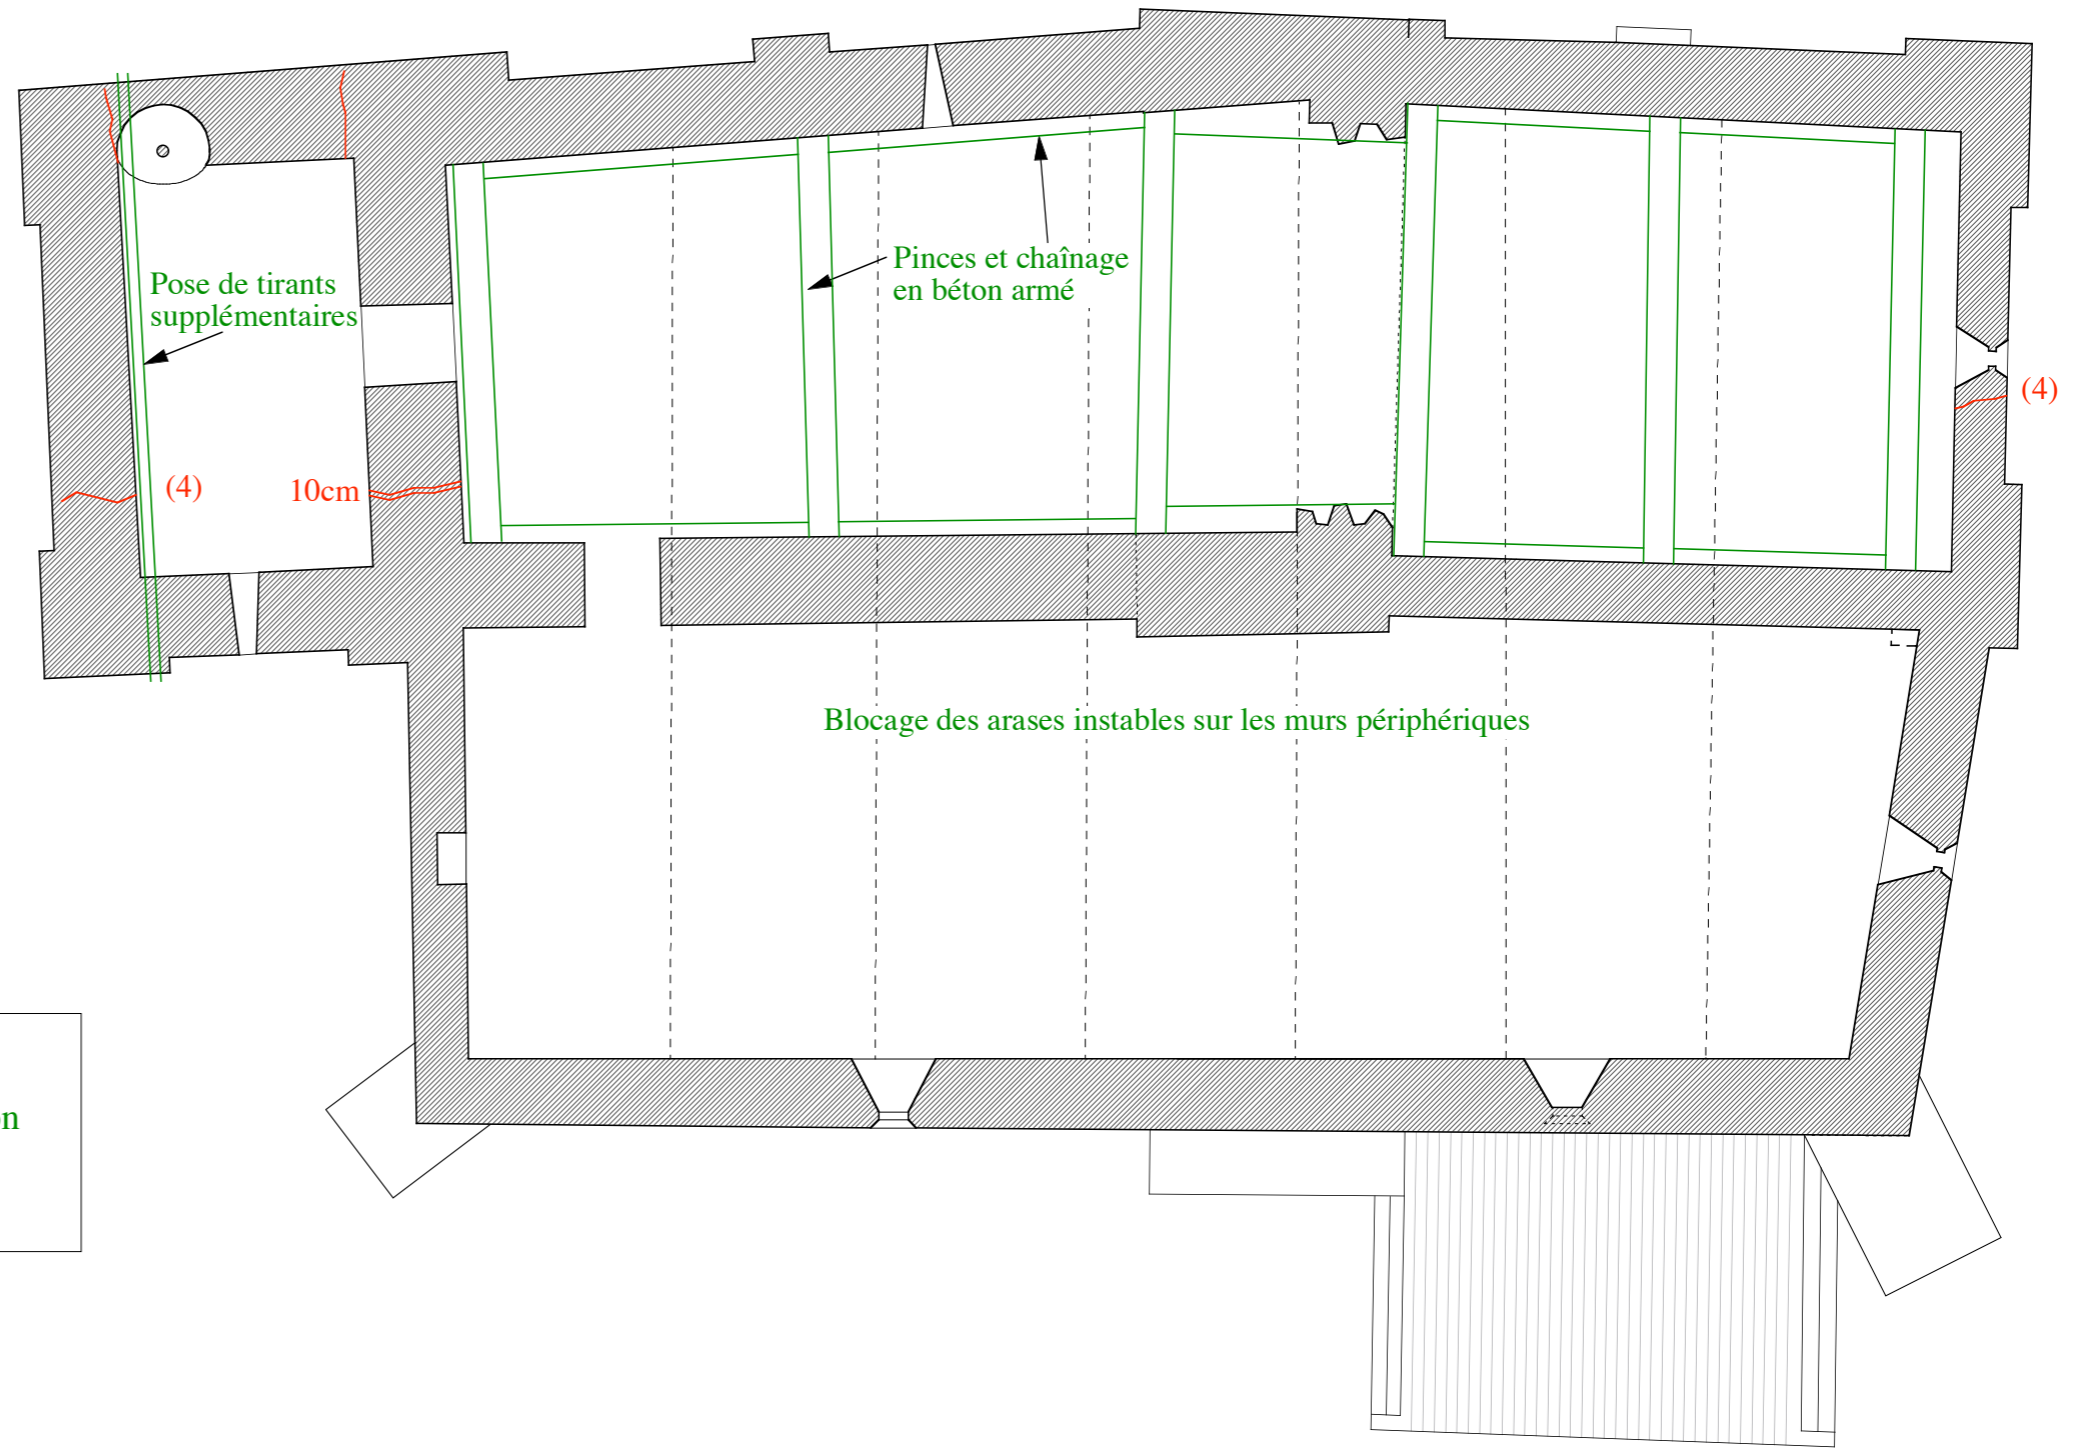

- Désordres
- Propositions de restauration
- 4 : Fissurations verticales et biaises dans les murs




**Alain de LA VILLE**  
ARCHITECTE D.P.L.G.  
ARCHITECTURE - URBANISME  
LA MEYFRENIE - 24320 VERTEILLAC  
alain.delaville @ wanadoo.fr  
TEL : 05 53 90 47 82 - FAX : 05 53 90 38 00

Eglise Saint Germain  
Saint Germain du Salembre  
Etude préalable

Façade SUD

■ Désordres  
■ Propositions de restauration

0 1 5

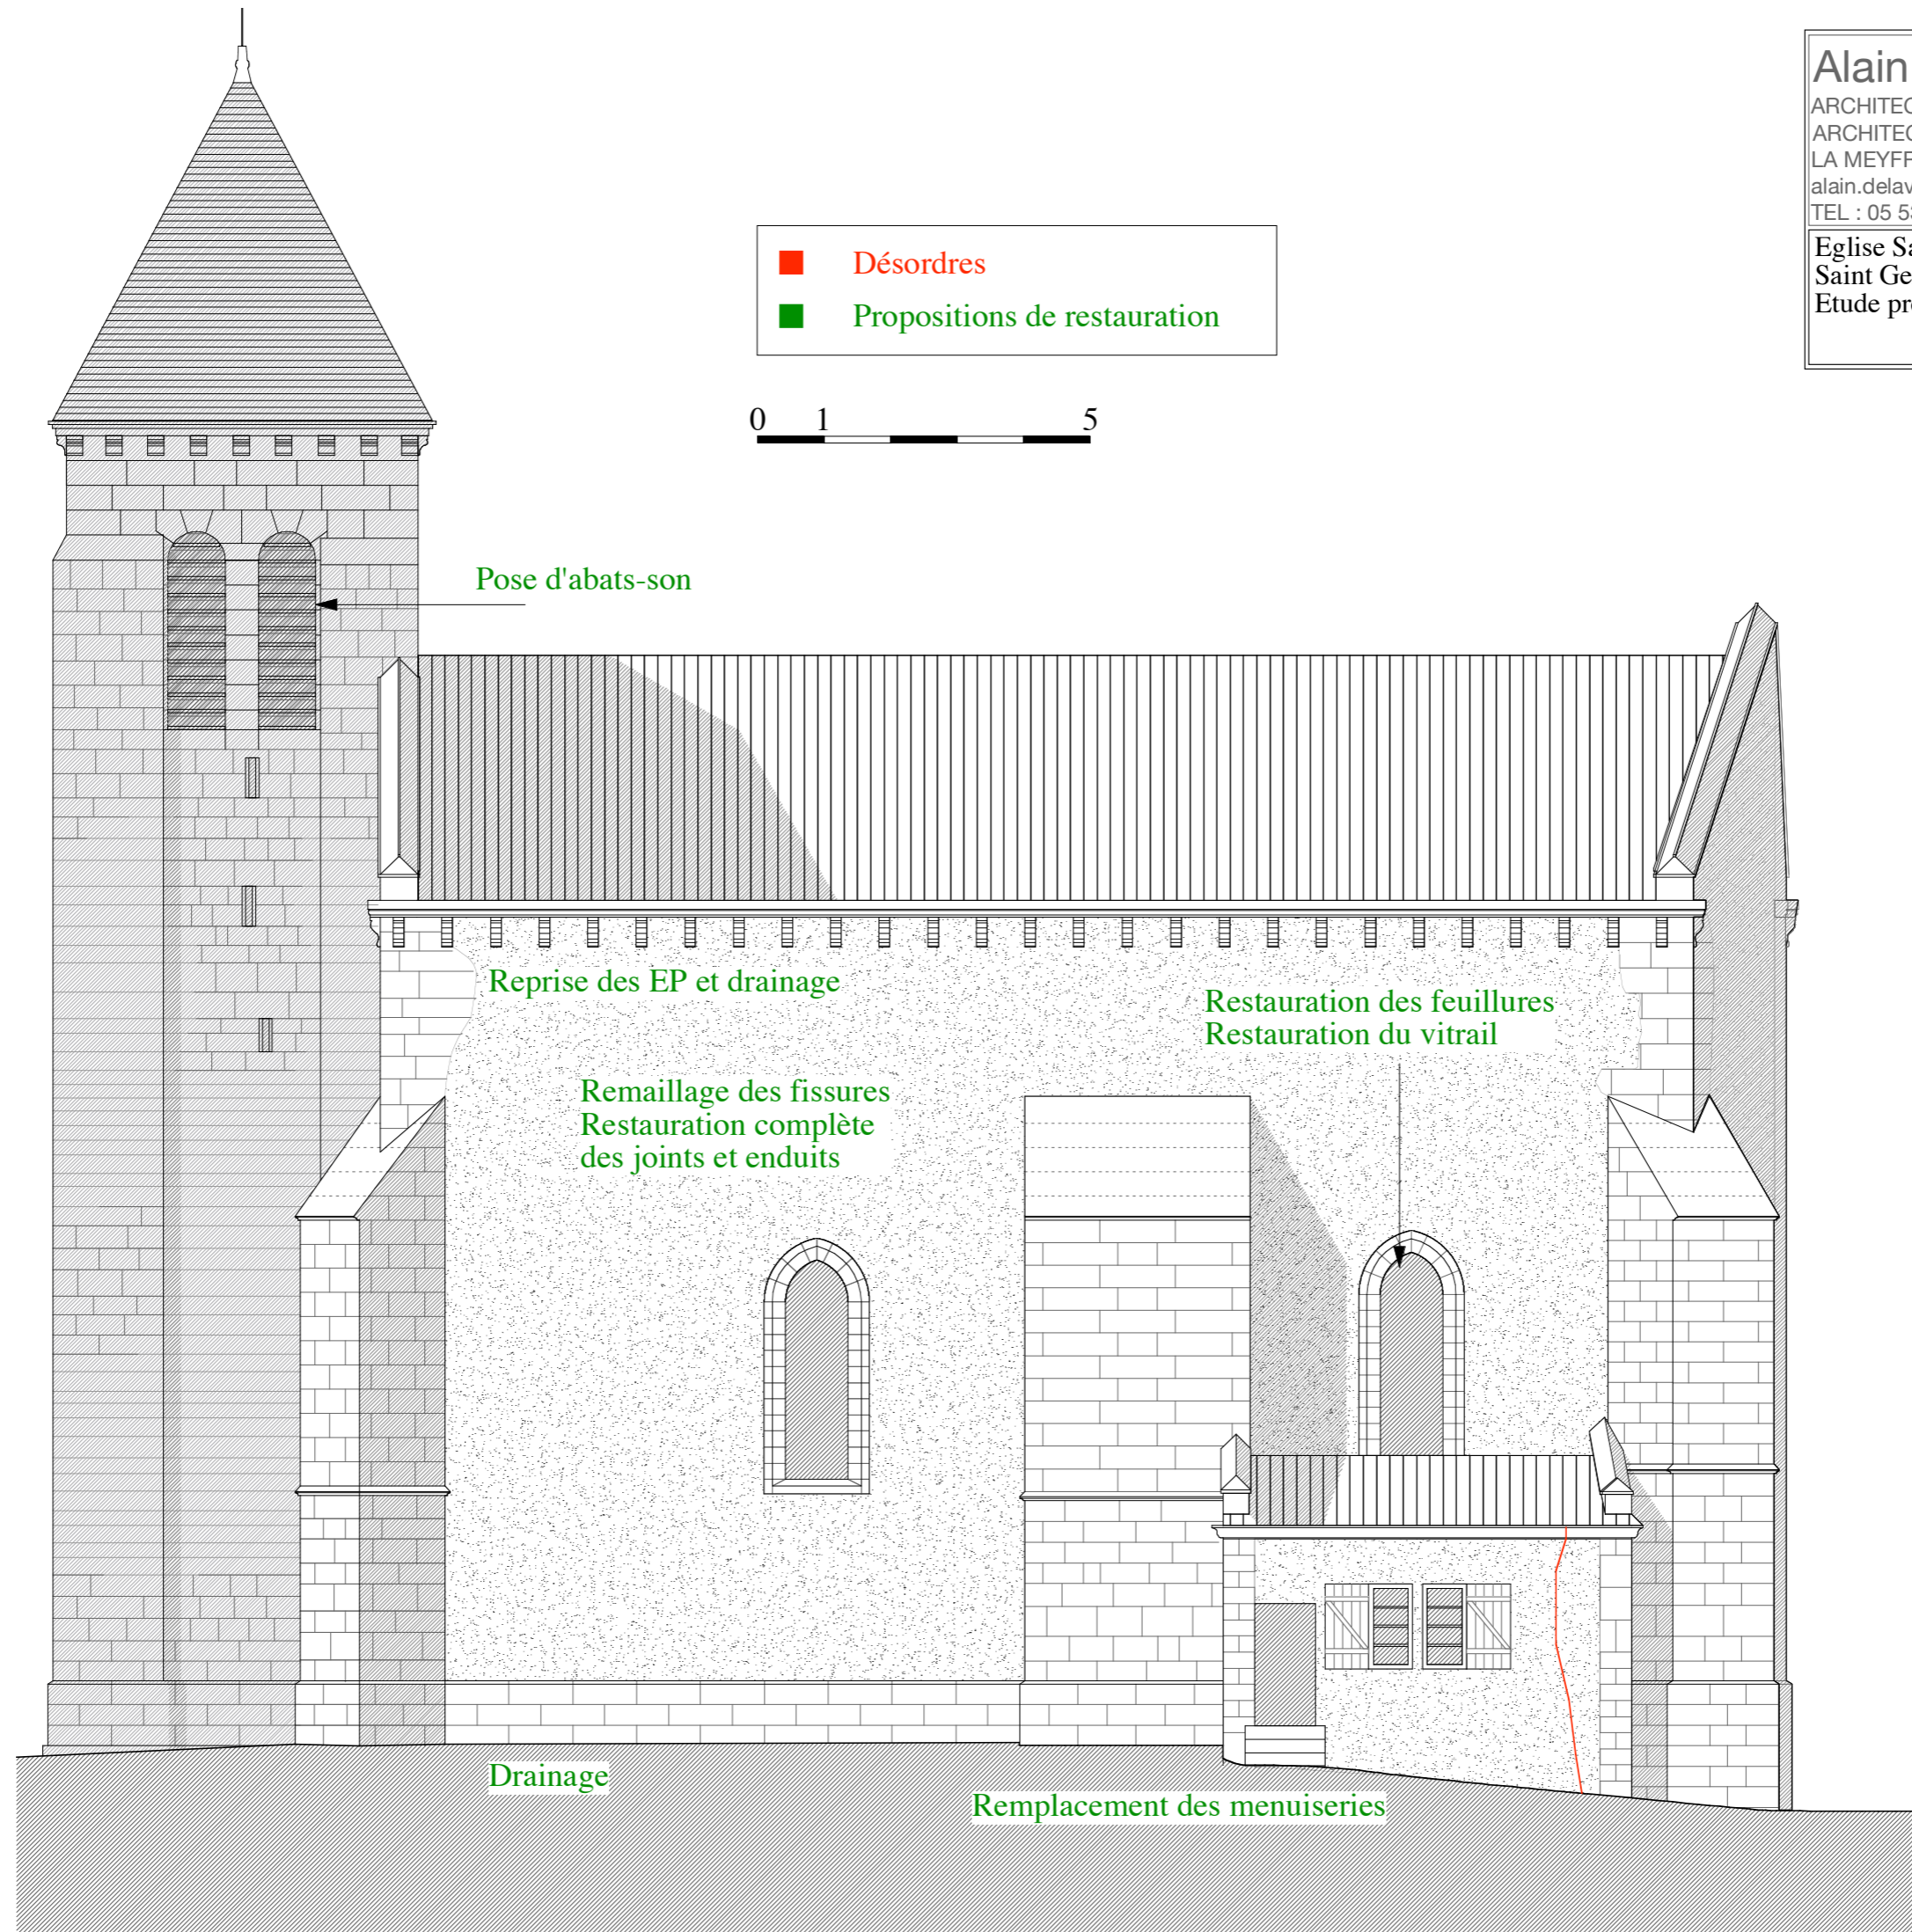

Alain de LA VILLE


ARCHITECTE D.P.L.G.  
ARCHITECTURE - URBANISME  
LA MEYFRENIE - 24320 VERTEILLAC  
alain.delaville @ wanadoo.fr  
TEL : 05 53 90 47 82 - FAX : 05 53 90 38 00

Eglise Saint Germain  
Saint Germain du Salembre  
Etude préalable

Façade NORD

- Désordres
- Propositions de restauration

0 1 5

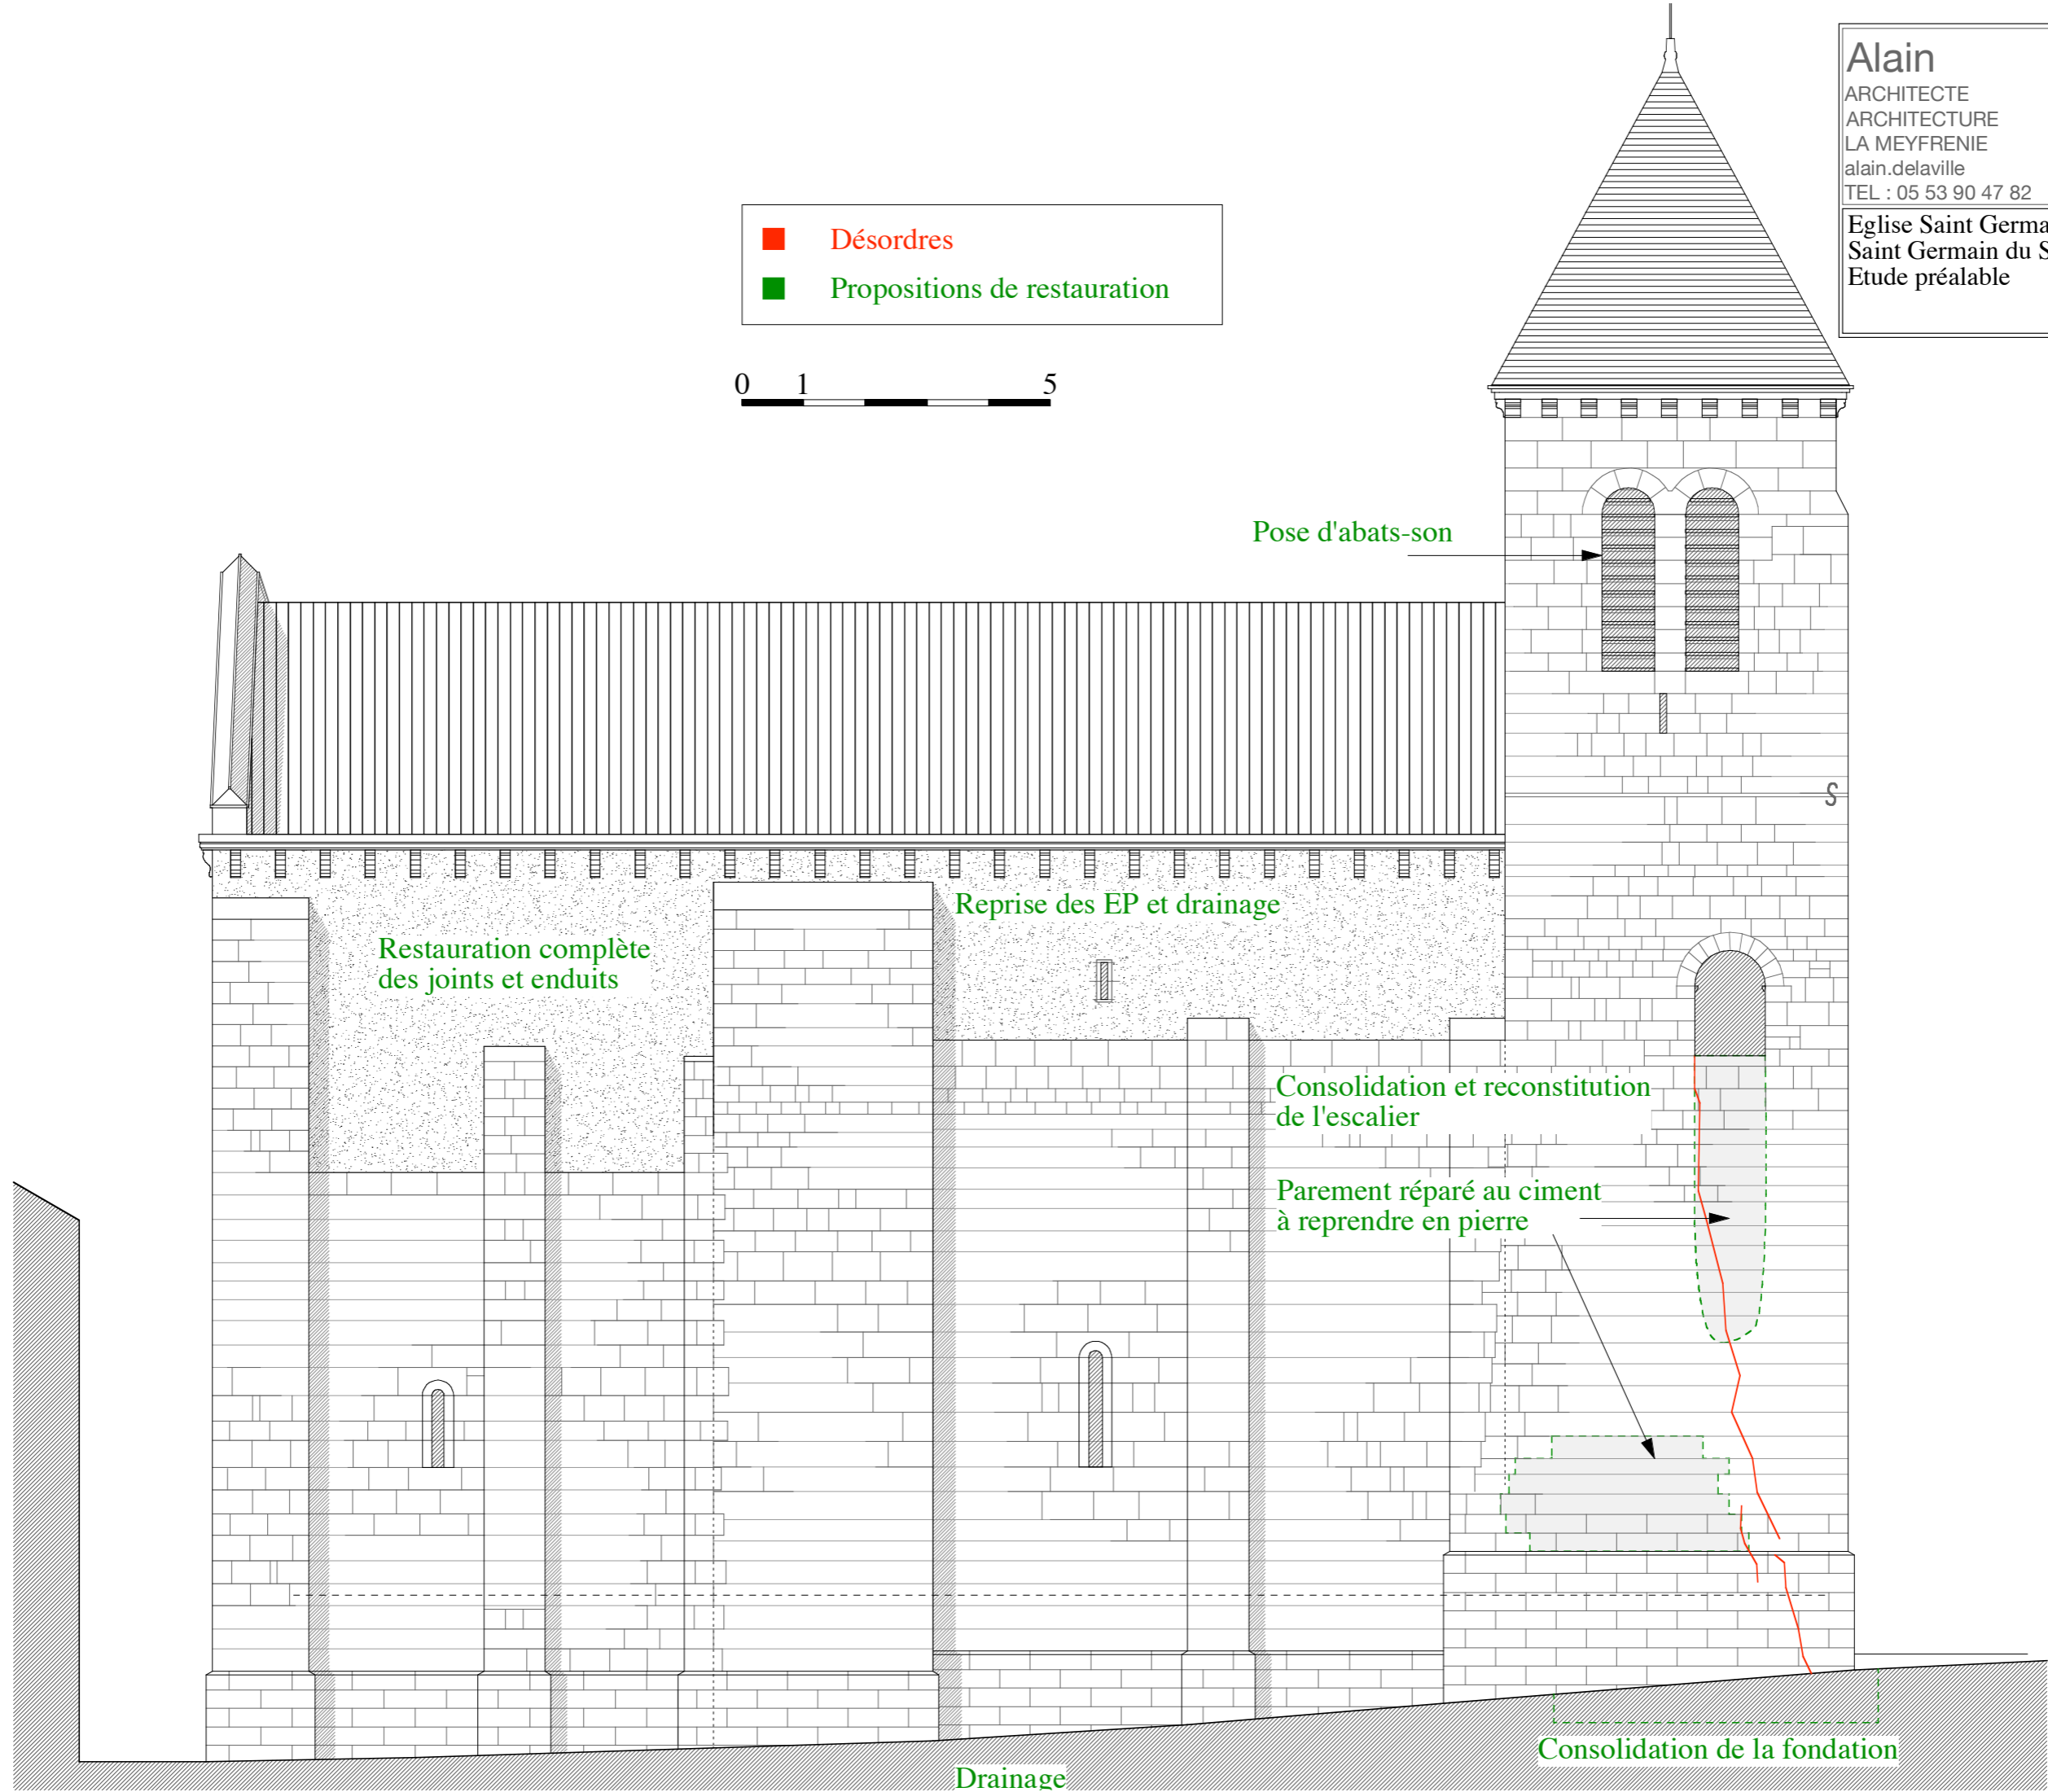

Pose d'abats-son

Reprise des EP et drainage

Restauration complète  
des joints et enduits

Consolidation et reconstitution  
de l'escalier

Parement réparé au ciment  
à reprendre en pierre


Drainage

Consolidation de la fondation

Restauration de la couverture  
Remplacement des ardoises par de la tuile plate  
Création d'un faîtage

|   |                            |
|---|----------------------------|
| <b>Alain de LA VILLE</b>                          |                            |
| ARCHITECTE  | D.P.L.G.                   |
| ARCHITECTURE                                      | - URBANISME                |
| LA MEYFRENIE                                      | - 24320 VERTEILLAC         |
| alain.delaville                                   | @ wanadoo.fr               |
| TEL : 05 53 90 47 82                              | - FAX : 05 53 90 38 00     |
| Eglise Saint Germain<br>Saint Germain du Salembre |                            |
| Etat des Lieux                                    | Façade EST<br>Façade OUEST |

|  |
|--|
| ■ Désordres  |
| ■ Propositions de restauration                       |
| 4 : Fissurations verticales et biaises dans les murs |
| 5 : Fissurations visibles en parement intérieur      |

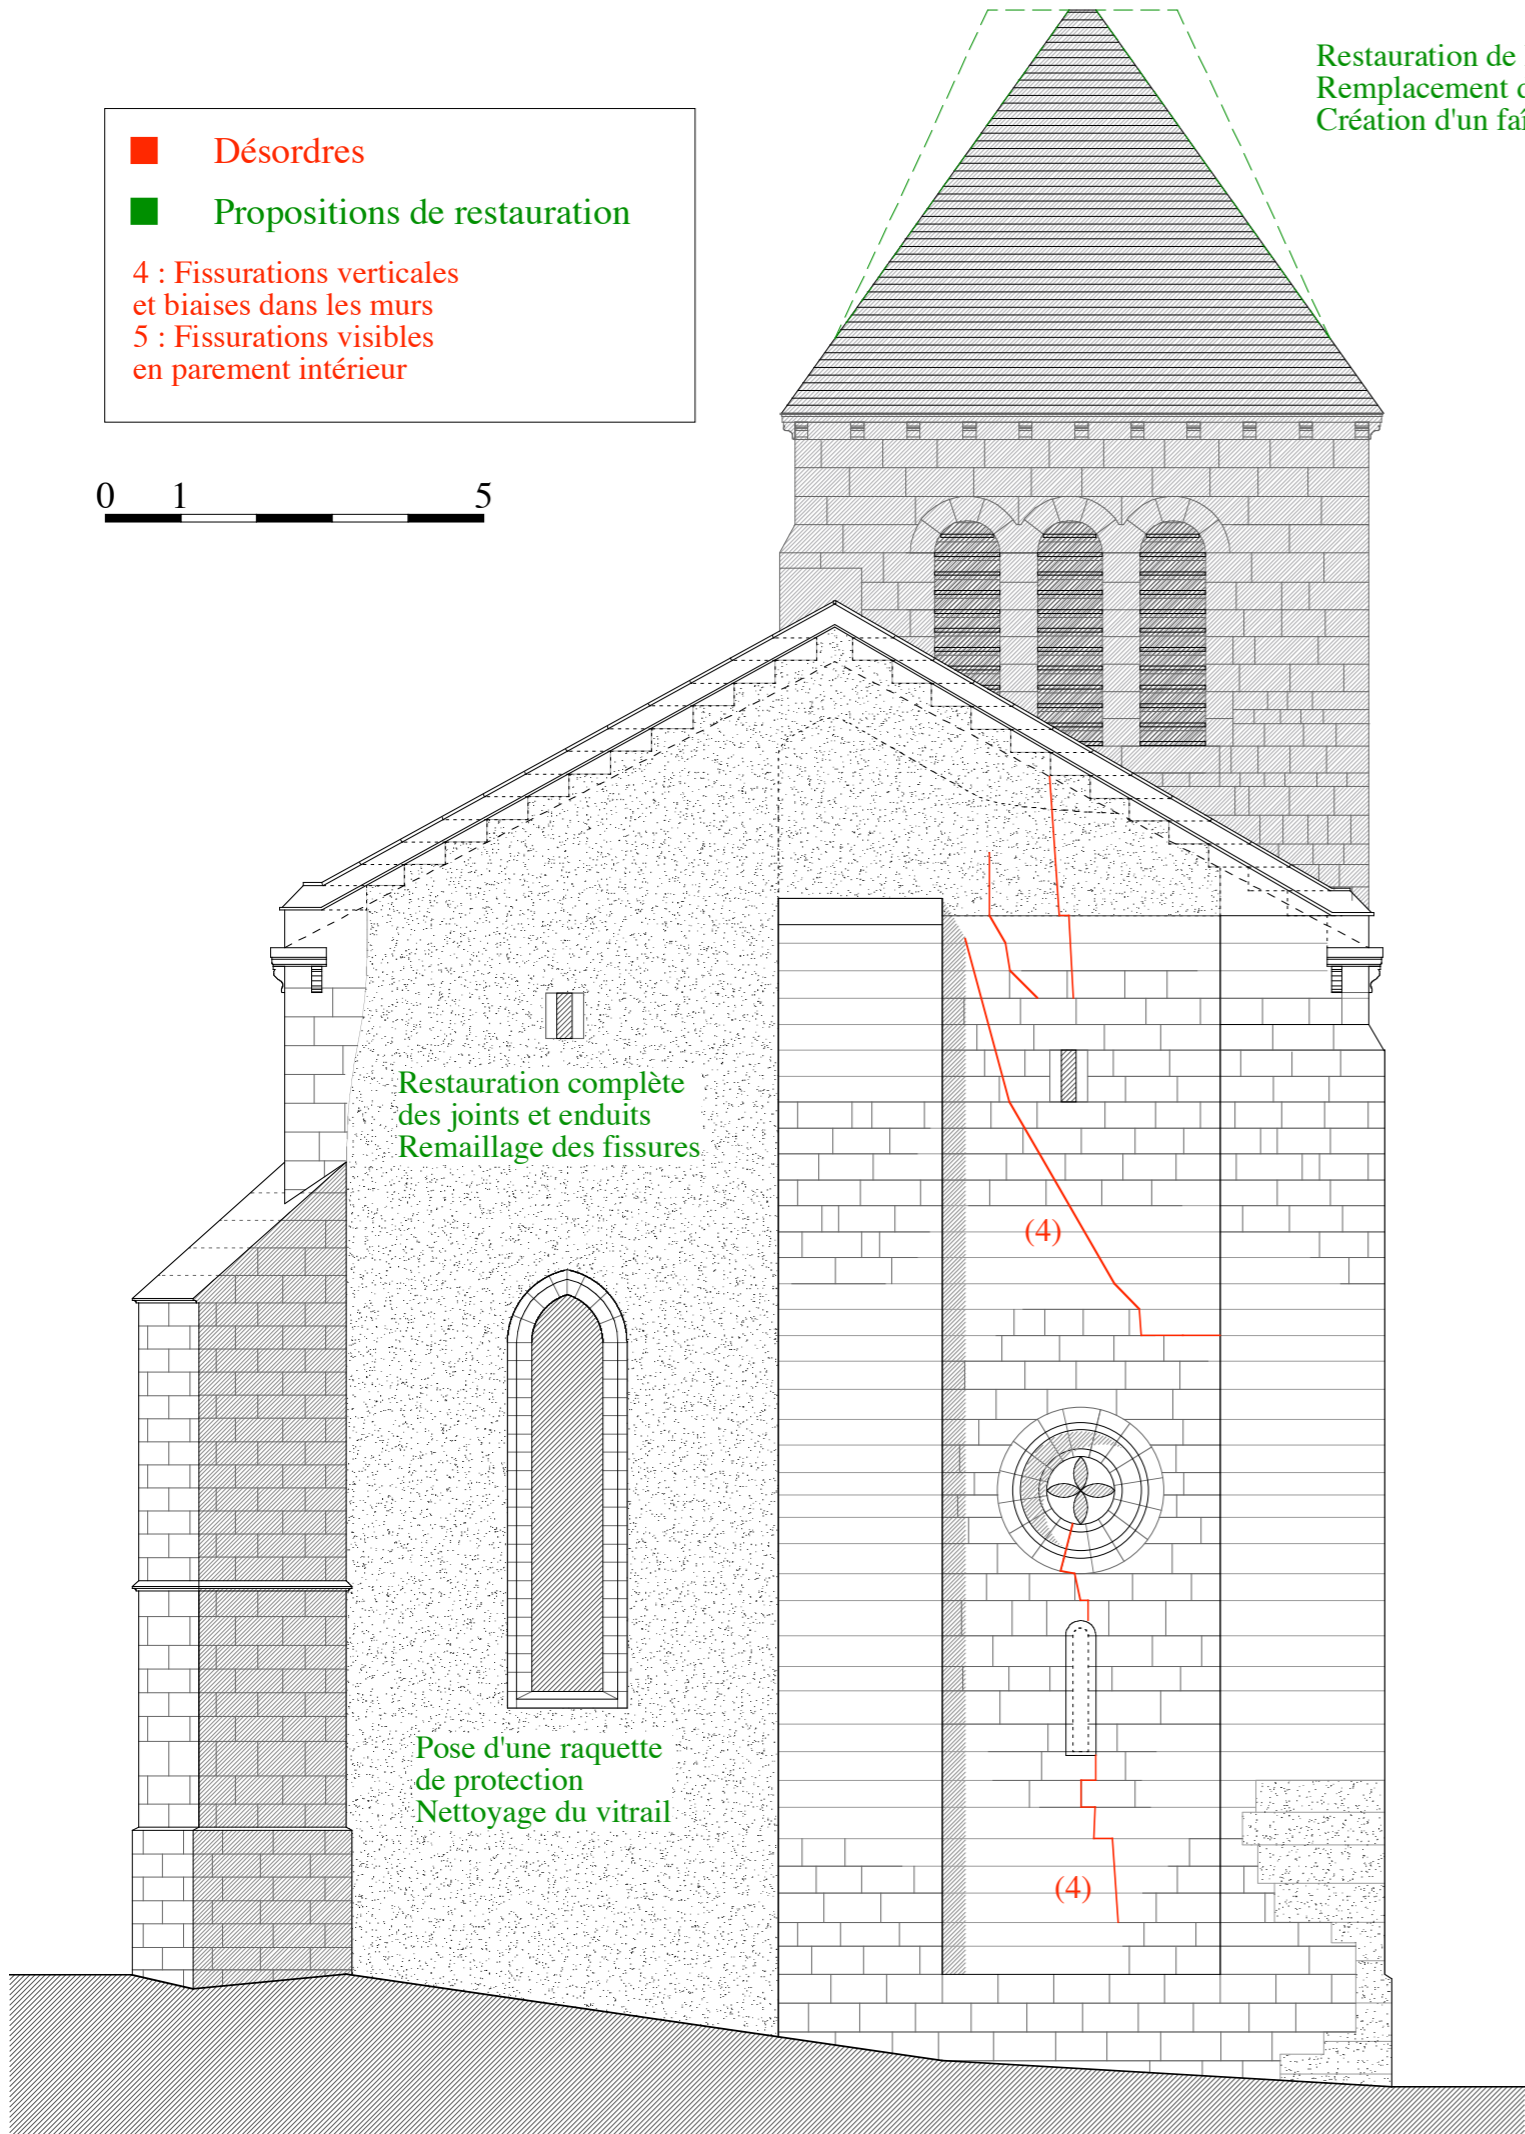


Restauration complète des joints et enduits  
Remaillage des fissures

Pose d'une raquette de protection  
Nettoyage du vitrail

(4)

(4)

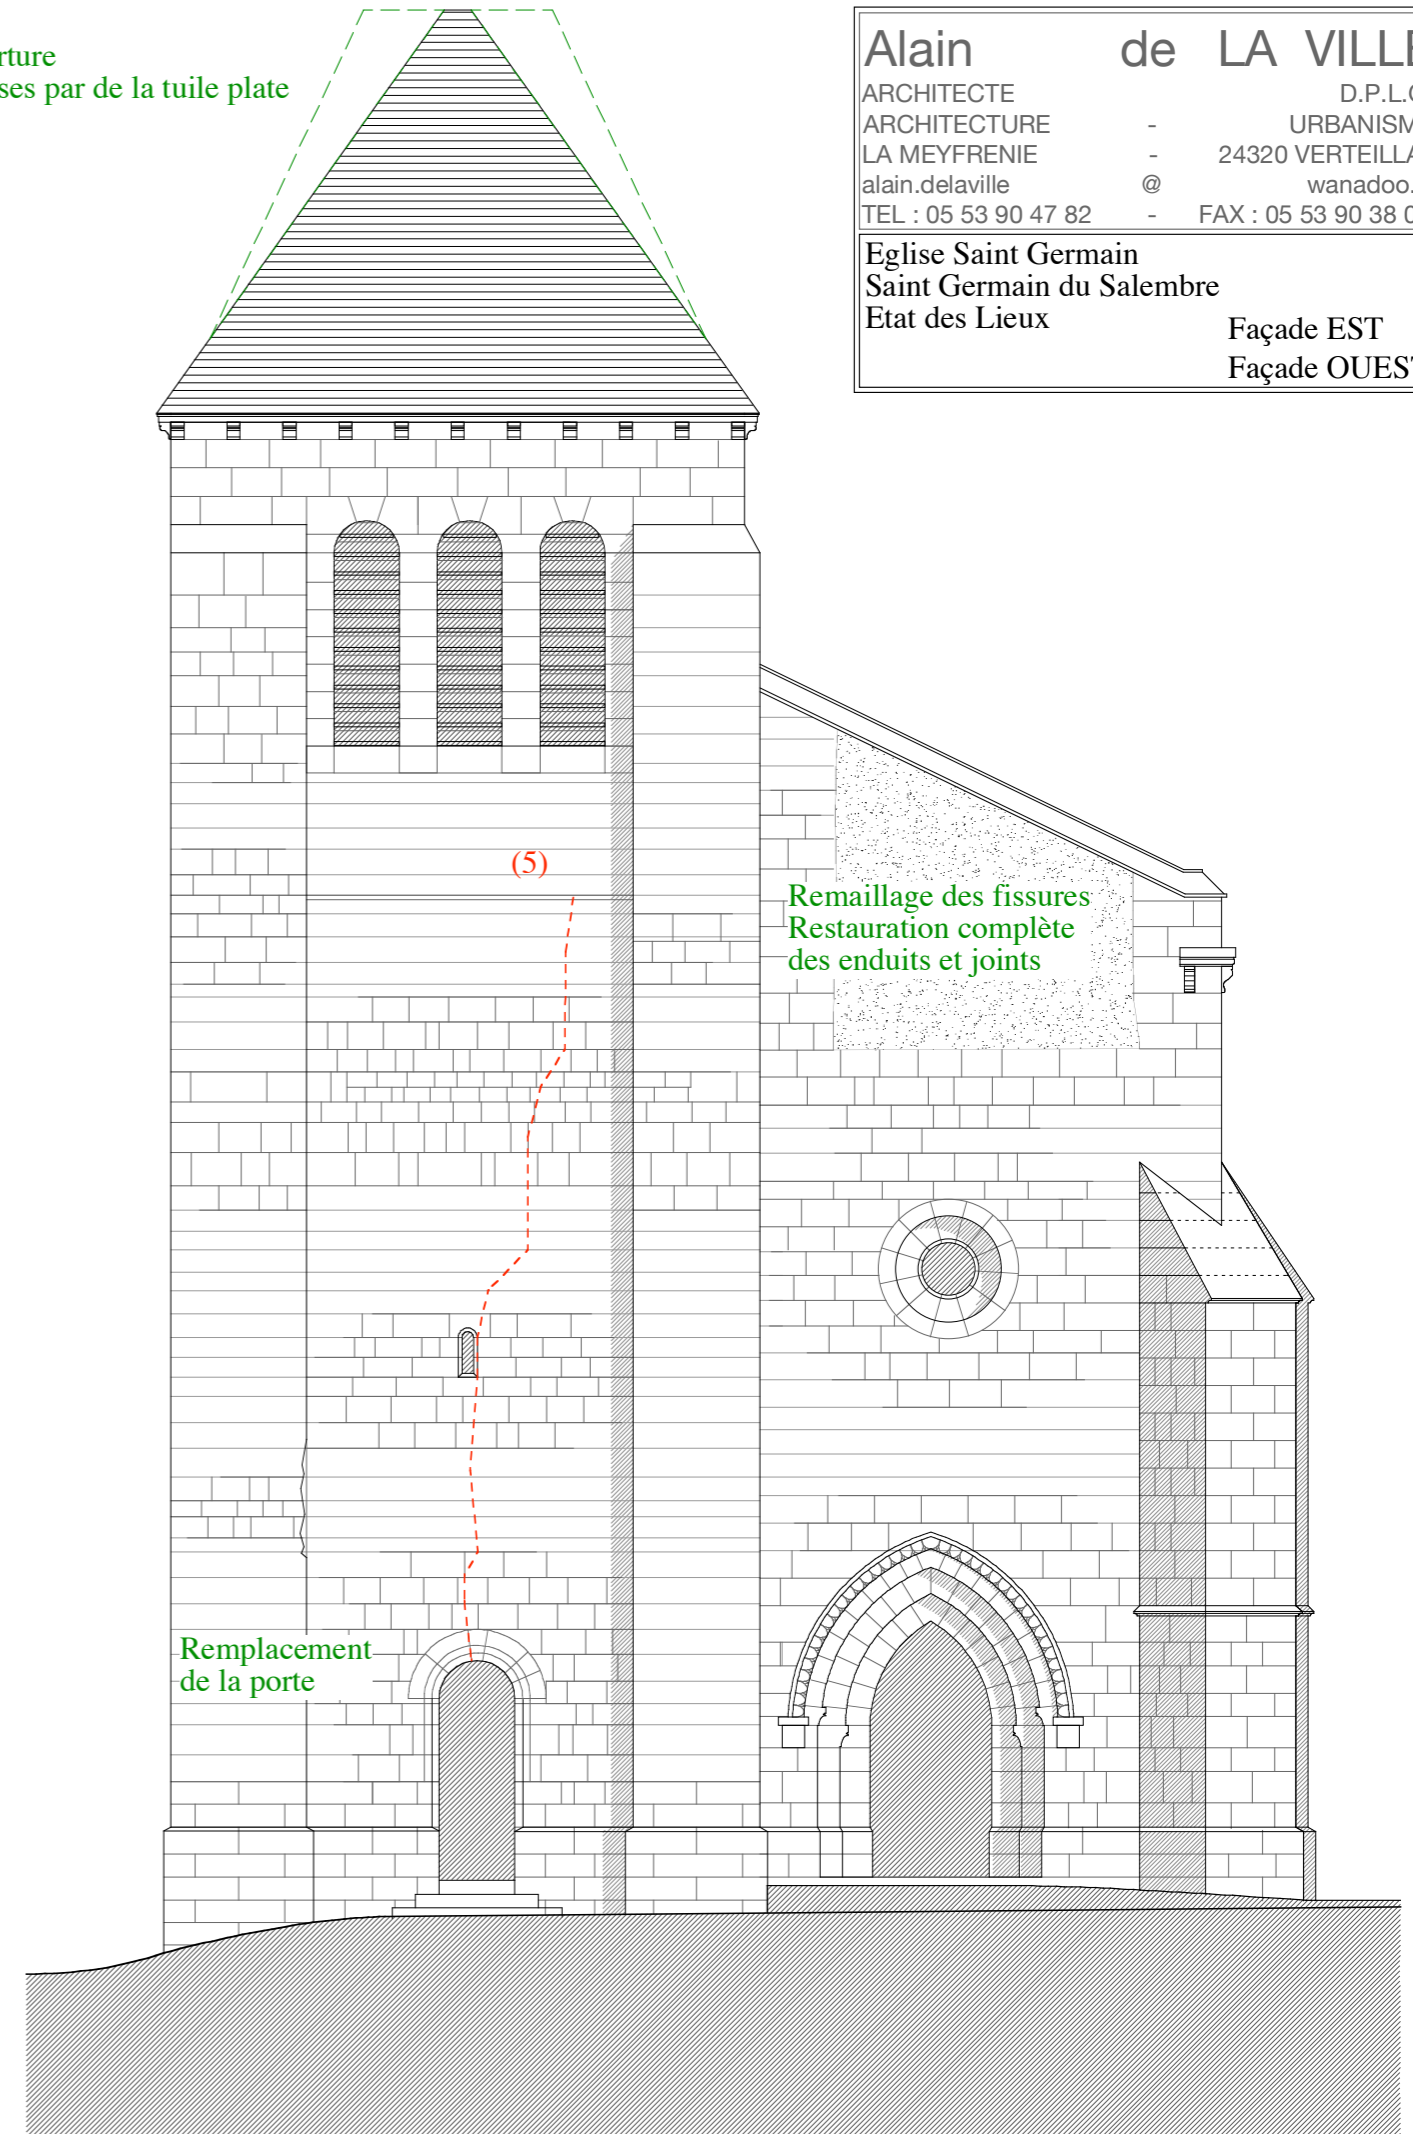



Remaillage des fissures  
Restauration complète des enduits et joints

Remplacement de la porte

(5)

■ Désordres  
■ Propositions de restauration

1 : Fissurations longitudinales dans le berceau, avec désaffleurement  
 6 : Fissurations visibles surtout en parement extérieur

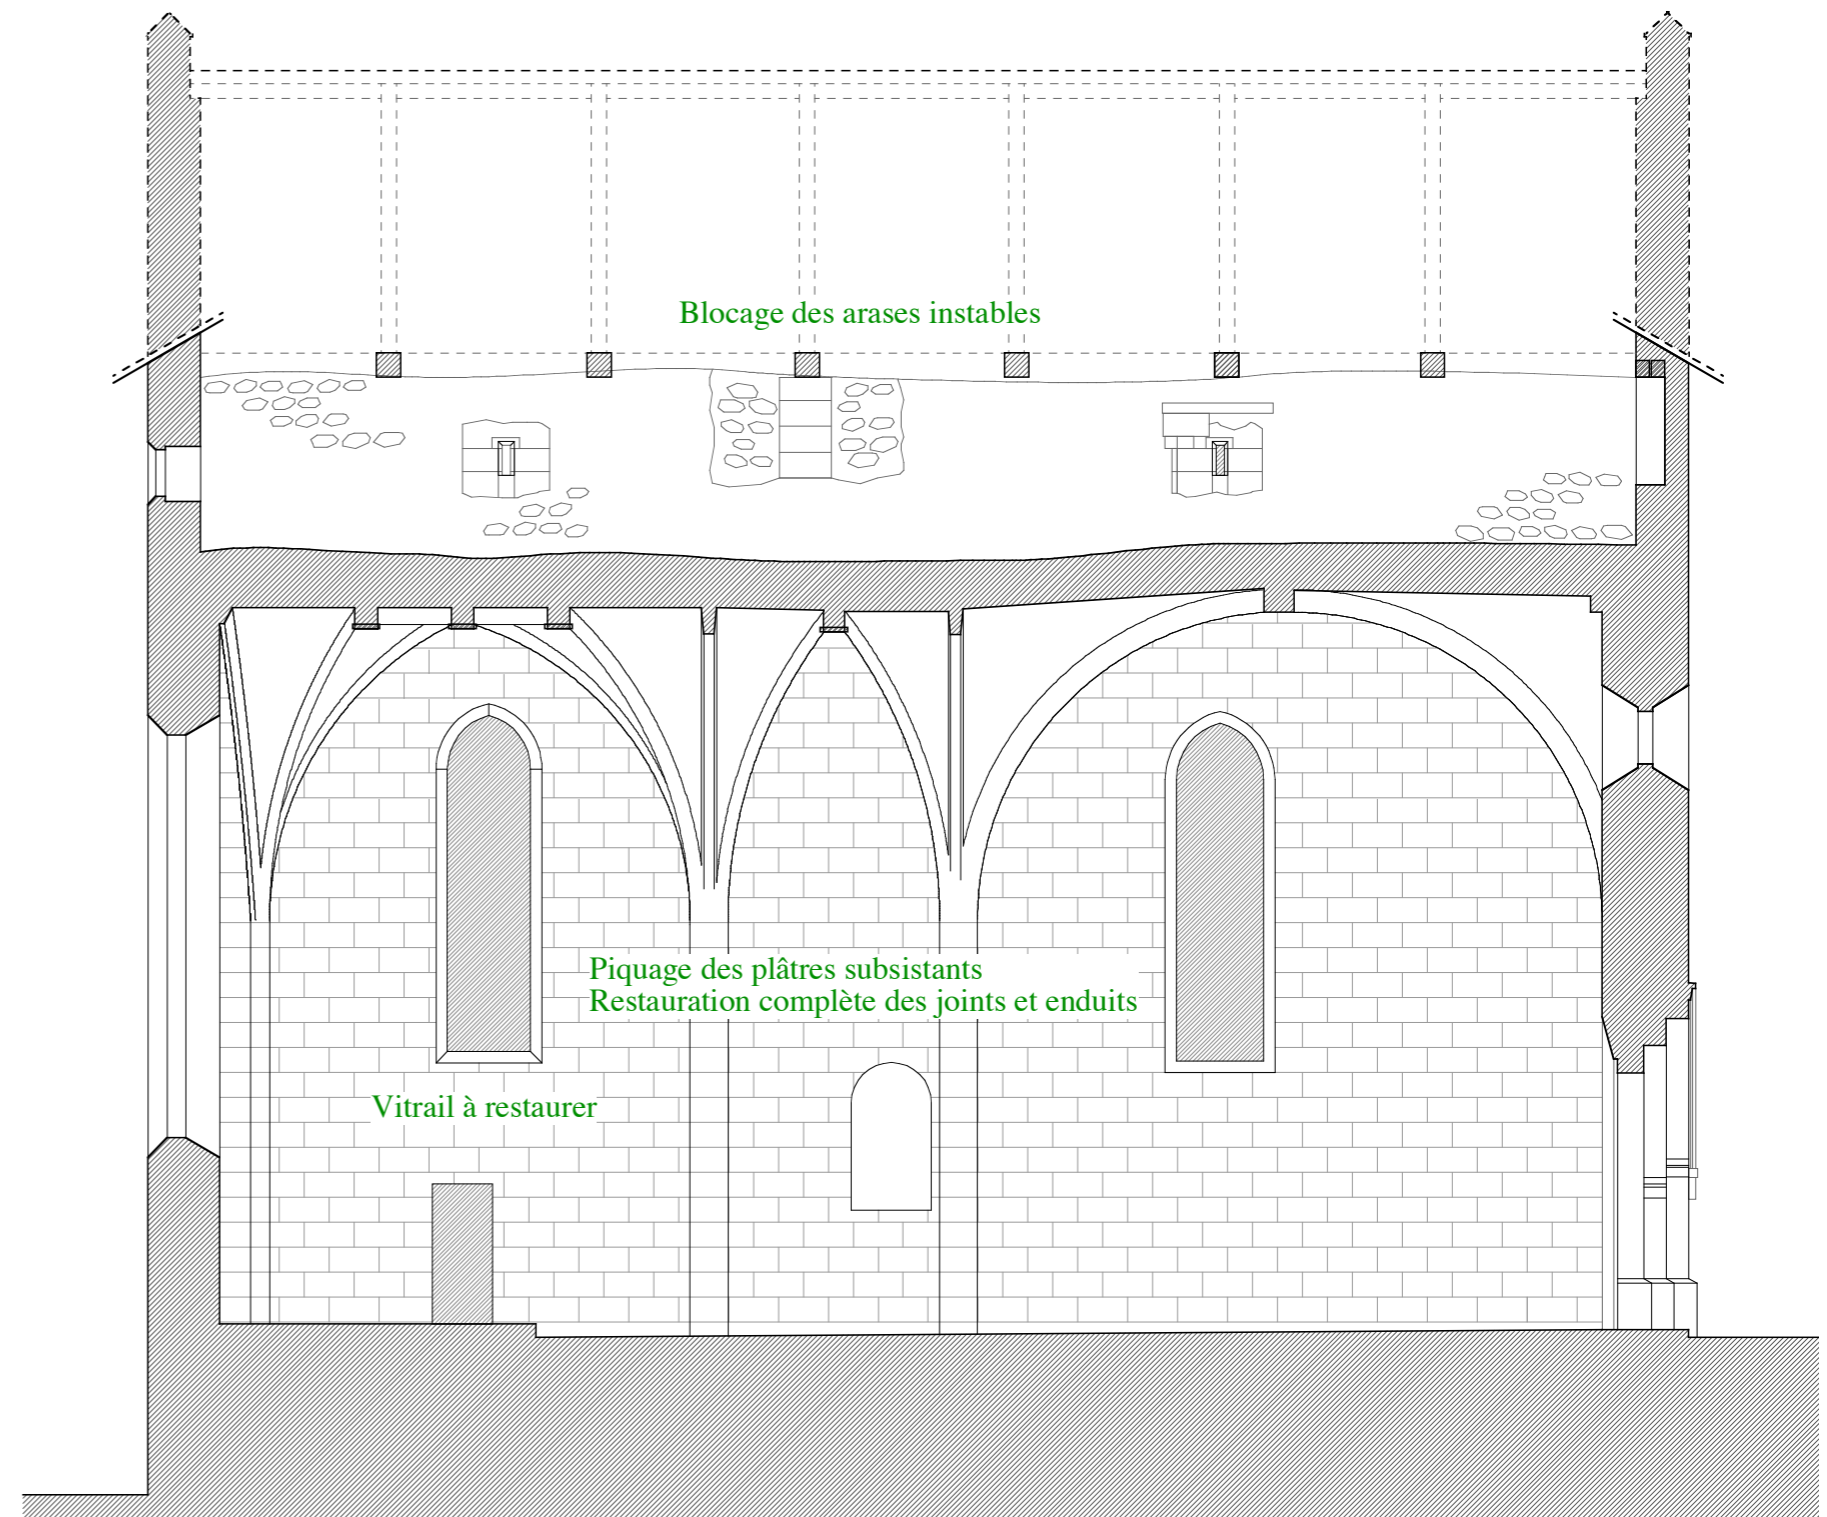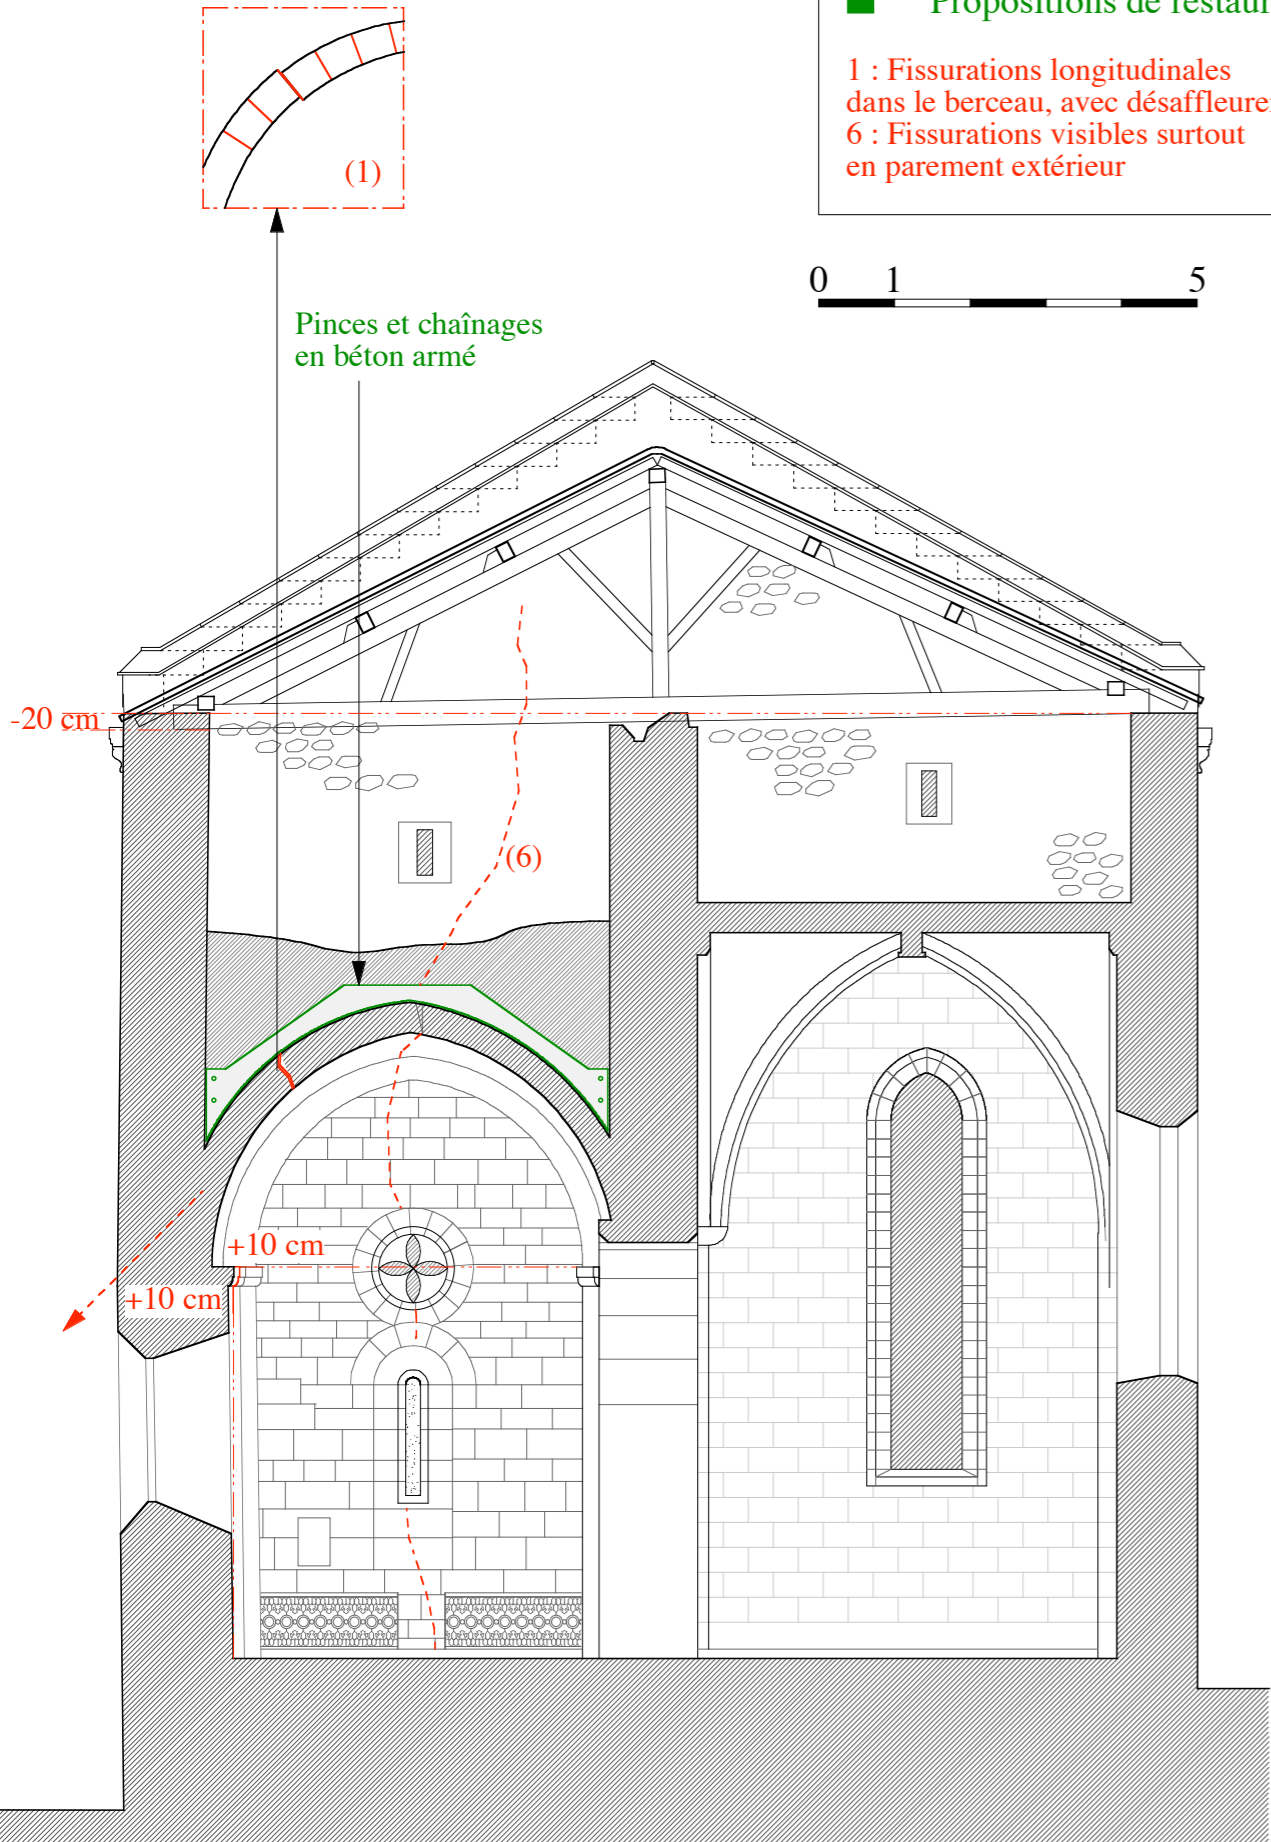

Pinces et chaînages en béton armé

-20 cm

(6)

+10 cm

+10 cm

Blocage des arases instables

Piquage des plâtres subsistants  
Restauration complète des joints et enduits



Vitrail à restaurer

Alain de LA VILLE  
 ARCHITECTE D.P.L.G.  
 ARCHITECTURE - URBANISME  
 LA MEYFRENIE - 24320 VERTEILLAC  
 alain.delaville @ wanadoo.fr  
 TEL : 05 53 90 47 82 - FAX : 05 53 90 38 00


Eglise Saint Germain  
 Saint Germain du Salembre  
 Etude préalable  
 Coupe longitudinale ROMANE

■ Désordres  
 ■ Propositions de restauration

0 1 5

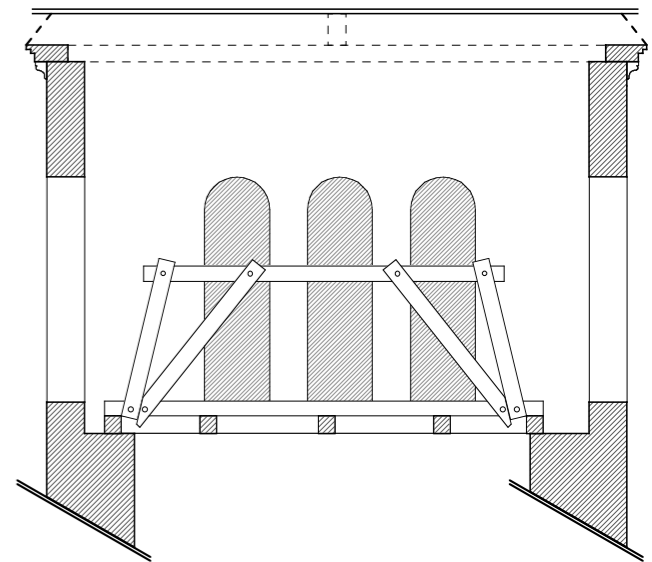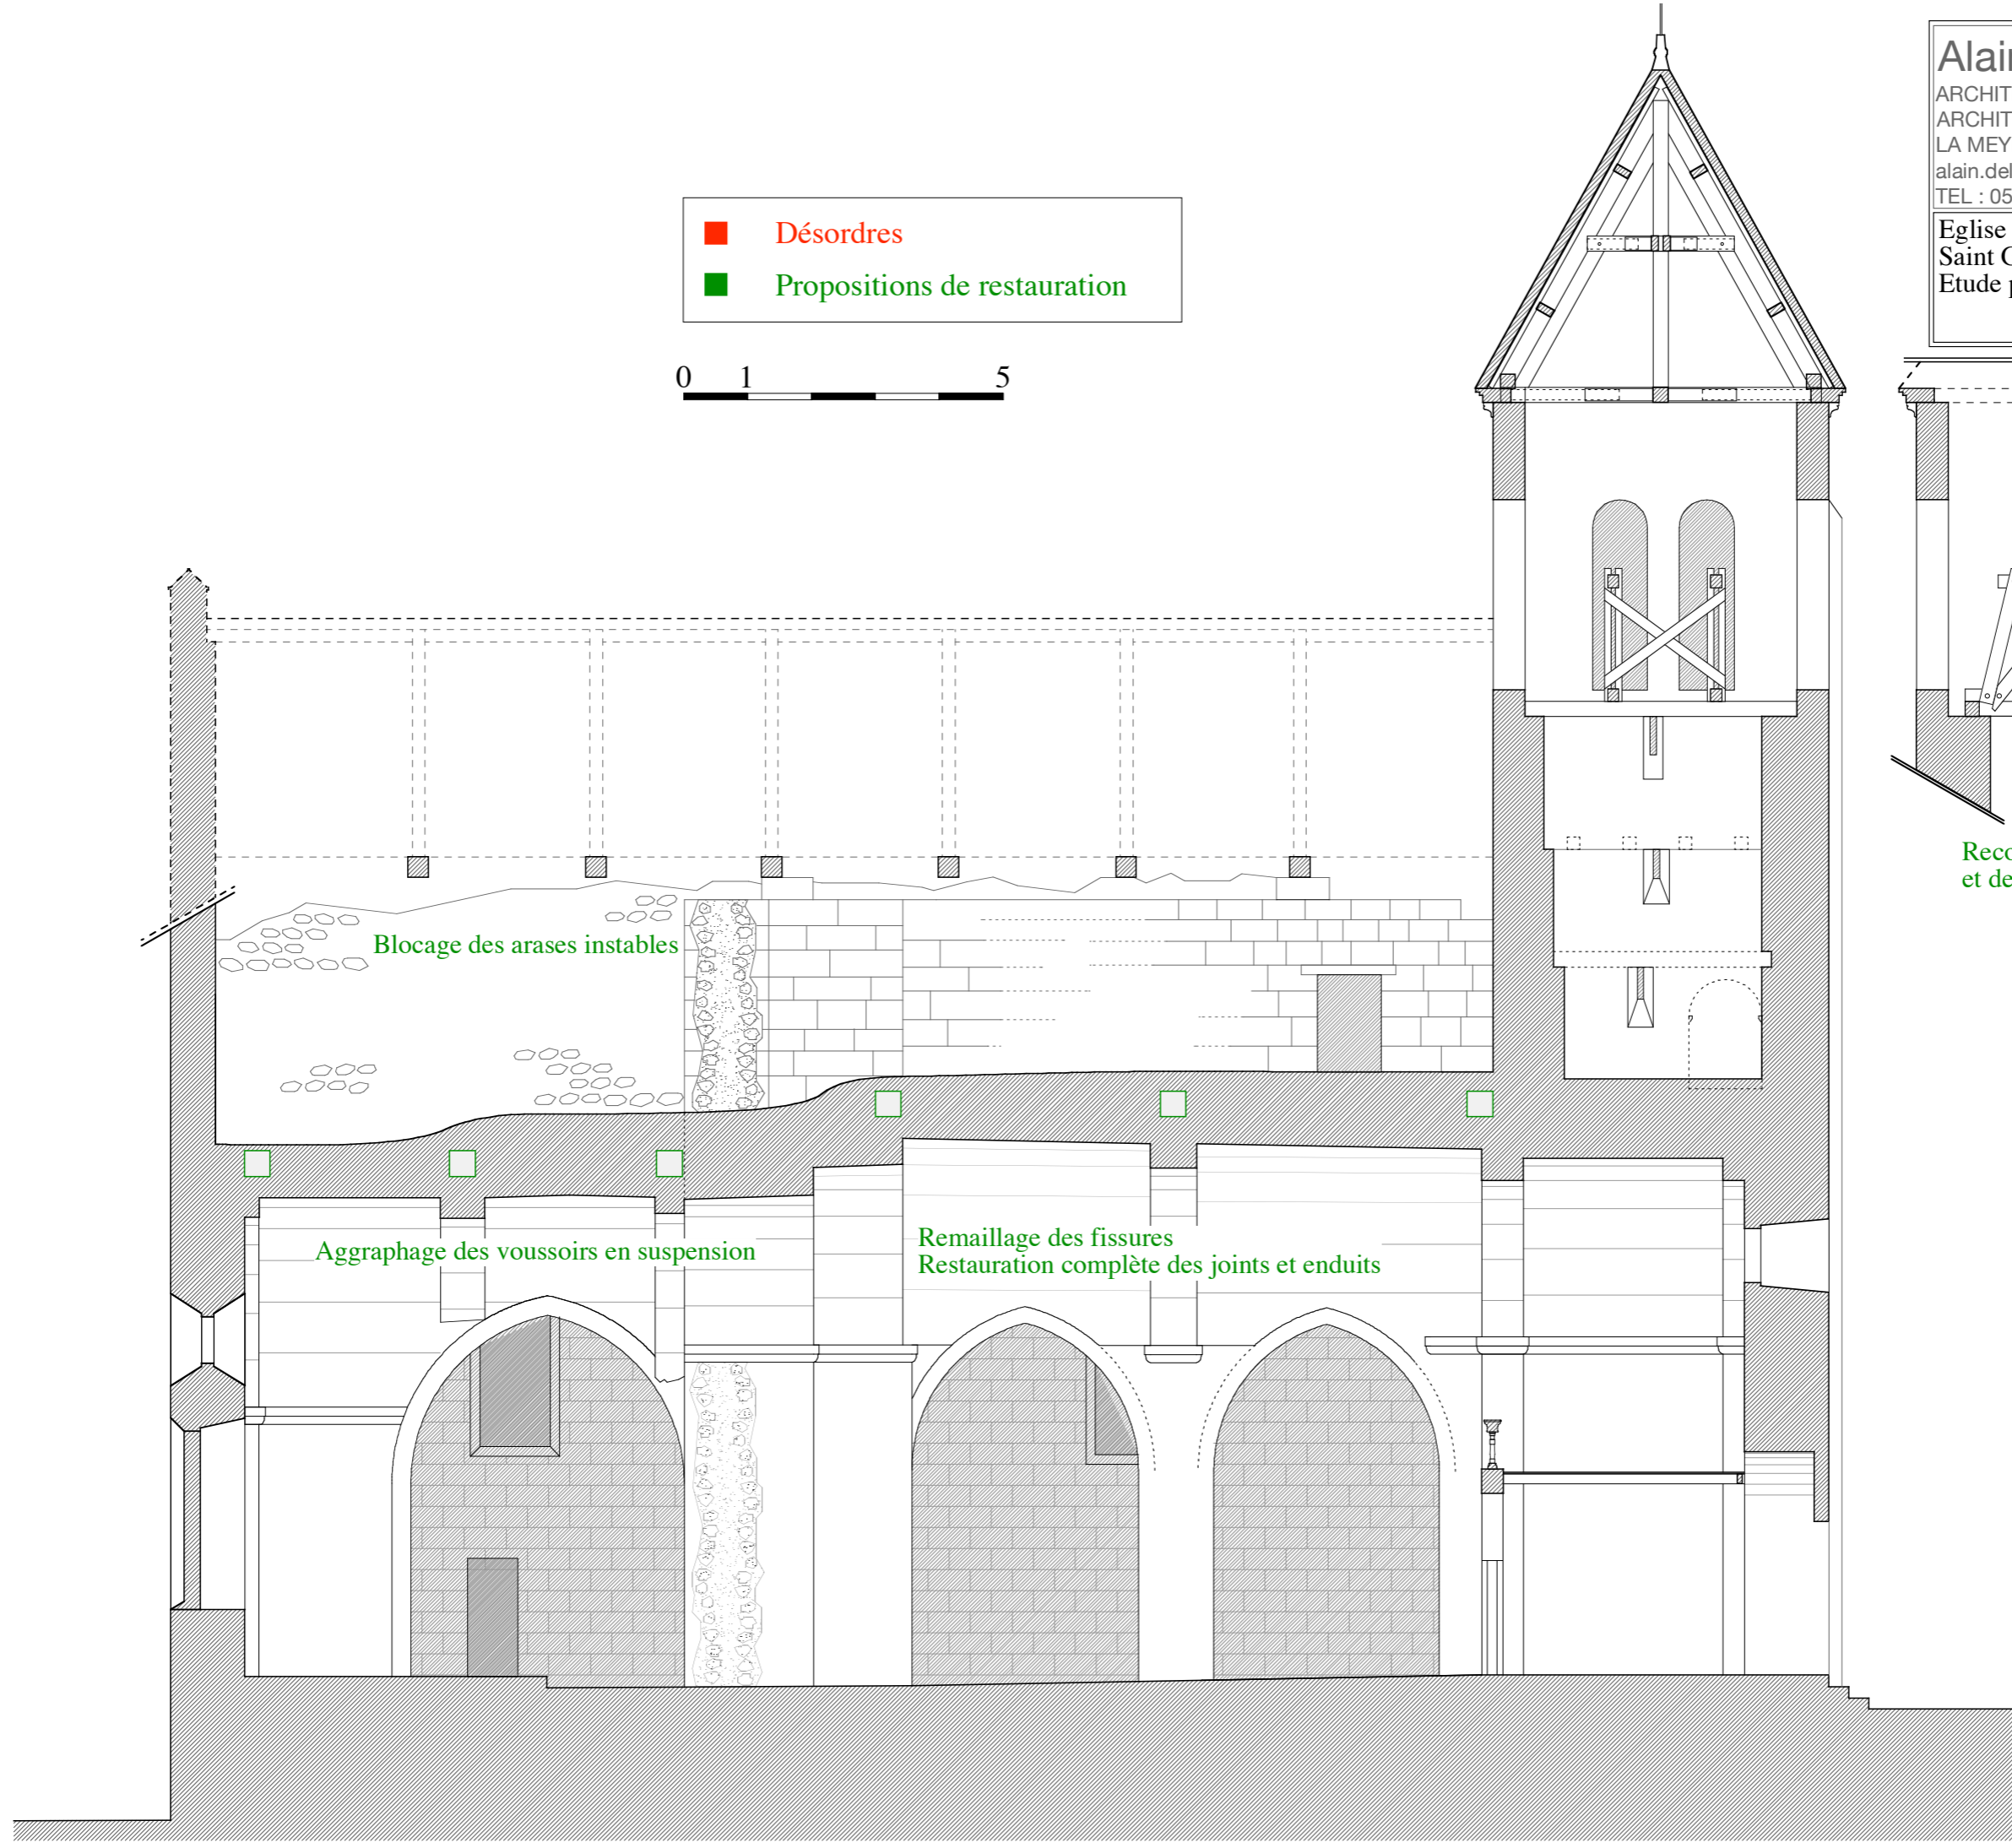

Reconstruction complète du beffroi  
 et de l'installation campanaire

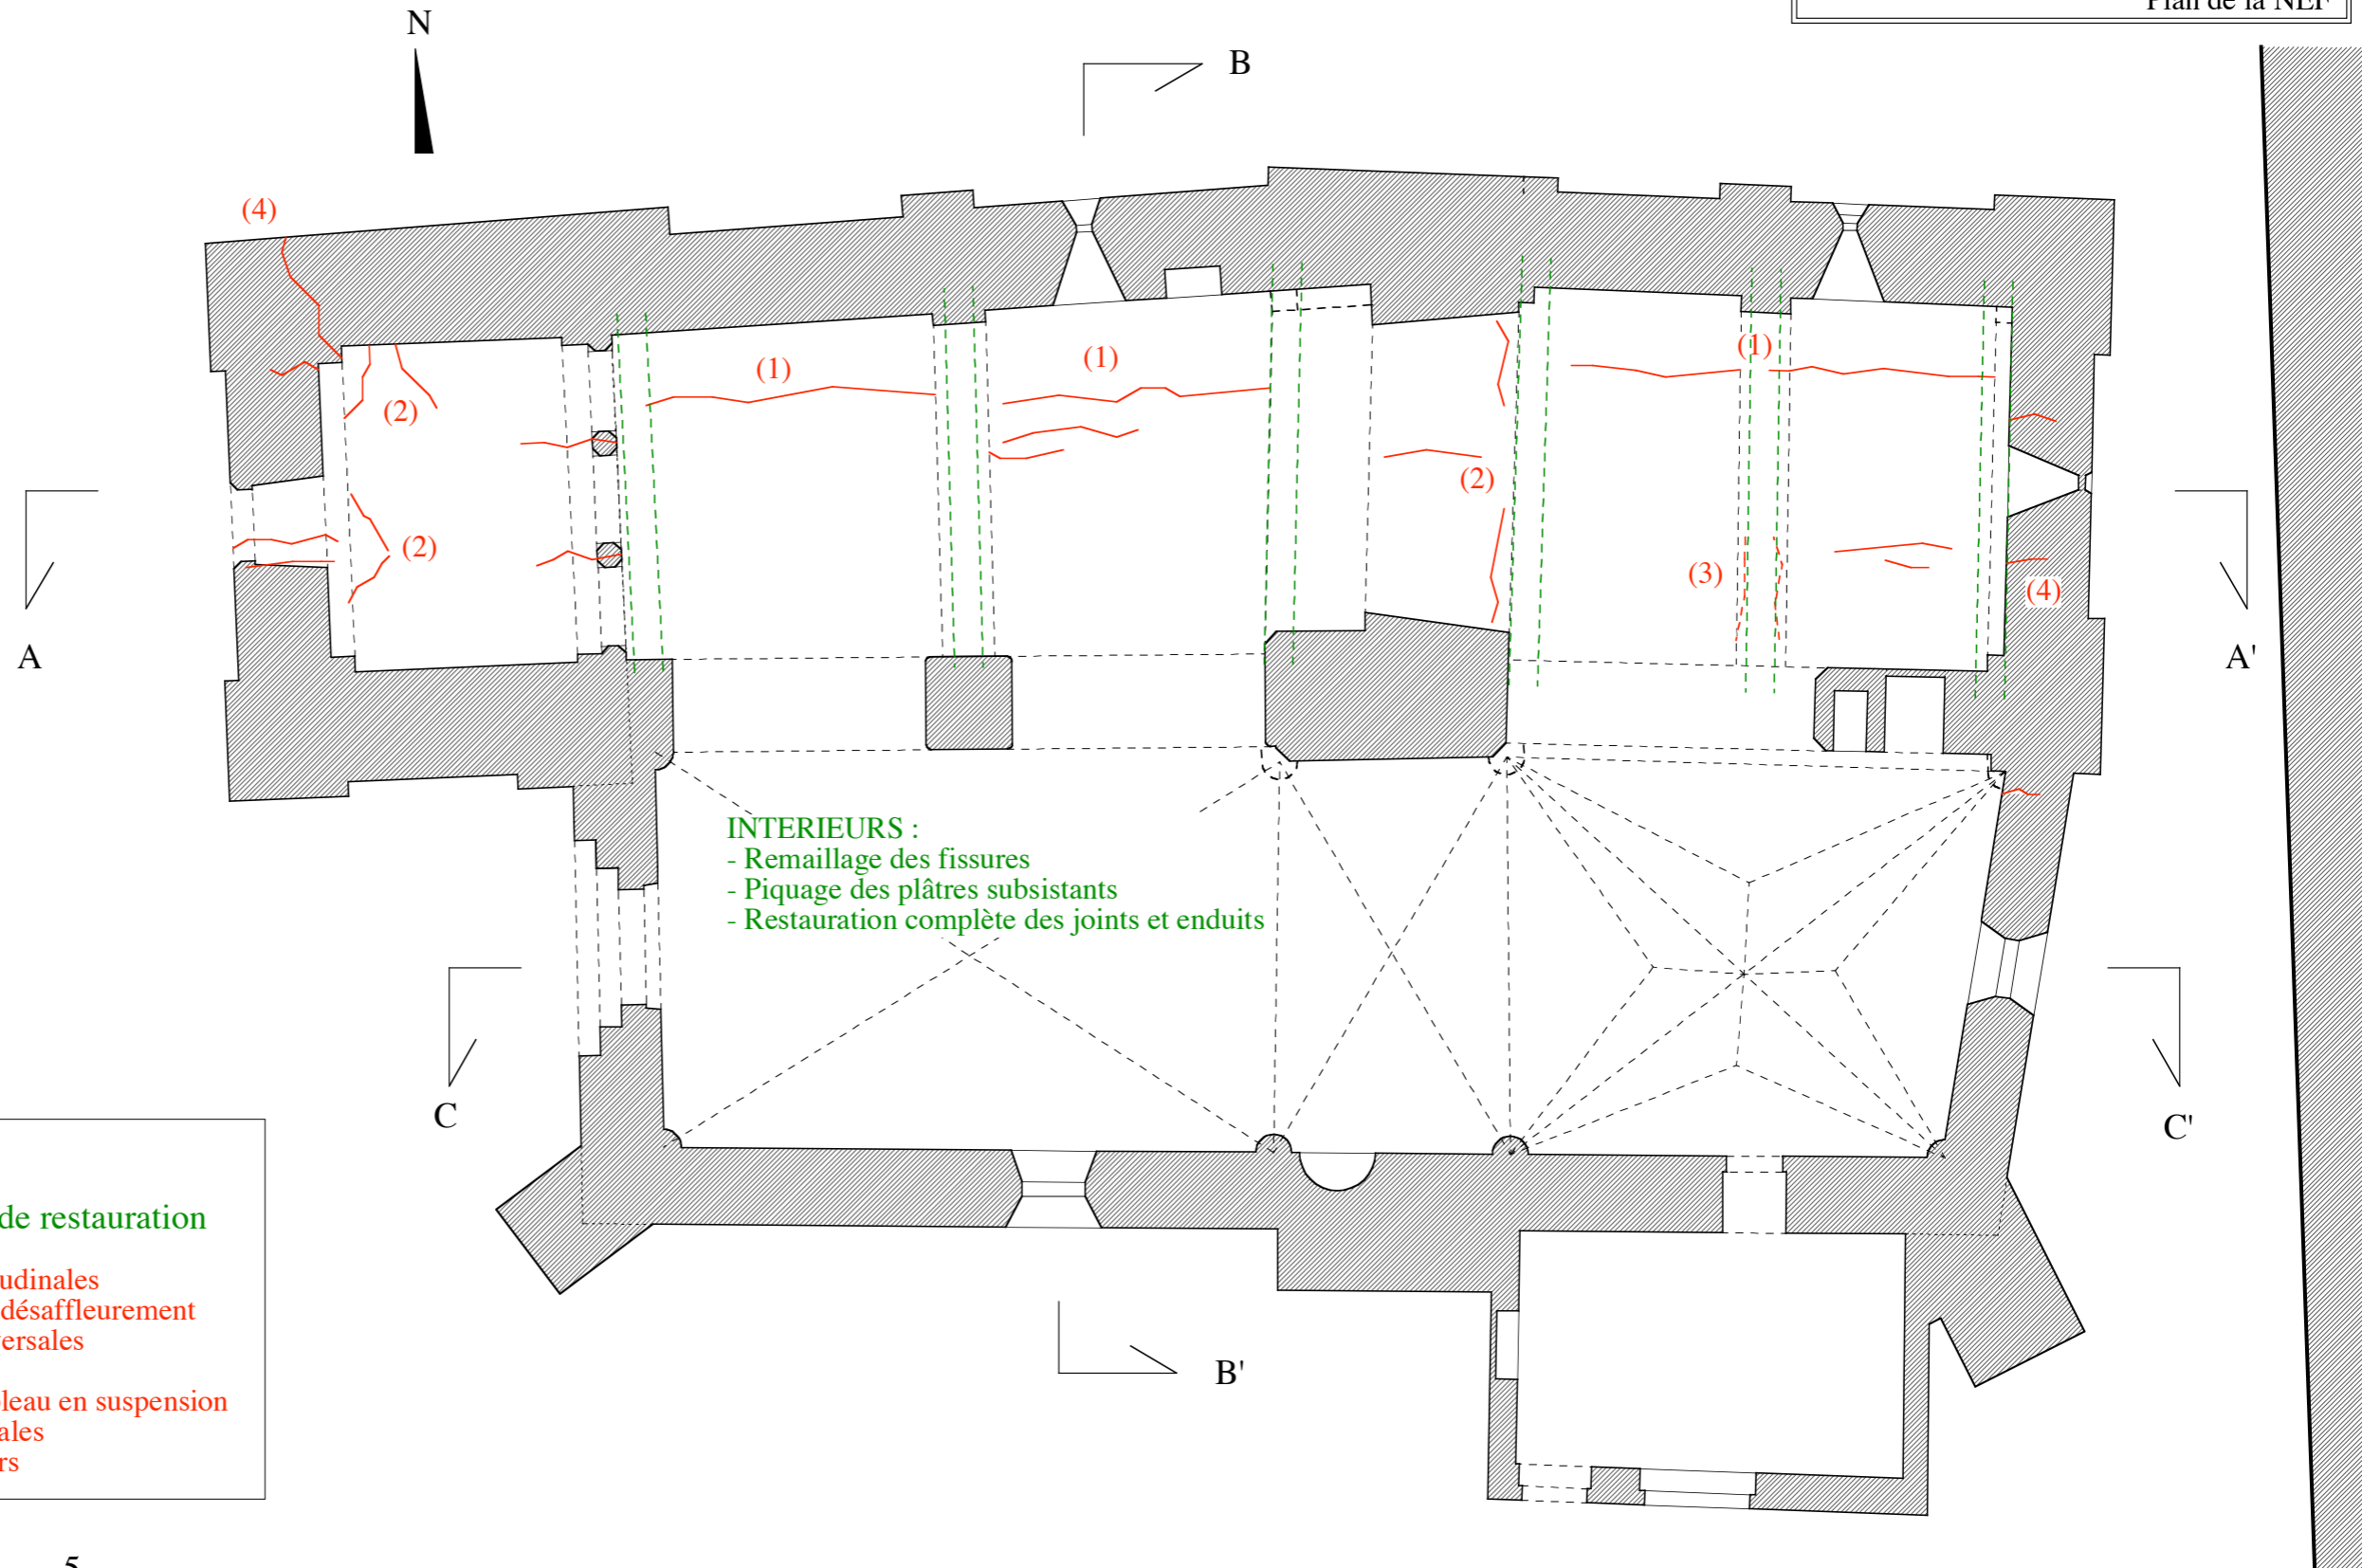

- Désordres
  - Propositions de restauration
- 1 : Fissurations longitudinales dans le berceau, avec désaffleurement  
 2 : Fissurations transversales dans le berceau  
 3 : Voussoirs du doubleau en suspension  
 4 : Fissurations verticales et biaises dans les murs

